

札幌圏都市計画道路の変更（江別市決定）


都市計画道路中 3・4・311 号対雁中通ほか 1 路線を次のように変更する。

種 別	名 称		位 置			区 域	構 造				備 考
	番 号	路線名	起 点	終 点	主 な 経過地	延 長	構 造 形 式	車 線 の 数	幅 員	地表式の区間 における鉄道等 との交差の構造	
幹 線 街 路	3・4・311	対雁中通	江別市 工栄町	江別市 角山	江別市 角山	約 2,960m	地表式	2 車線	20m	幹線街路と平面 交差 5 箇所	
	3・4・320	対雁通	江別市 緑町 東 3 丁目	江別市 角山	江別市 工栄町	約 4,350m	地表式	2 車線	16m	幹線街路と平面 交差 5 箇所	(一般道道 江別長沼線)


「区域及び構造は計画図表示のとおり」

札幌圏都市計画図（江別市）

縮尺 一万五千分之一

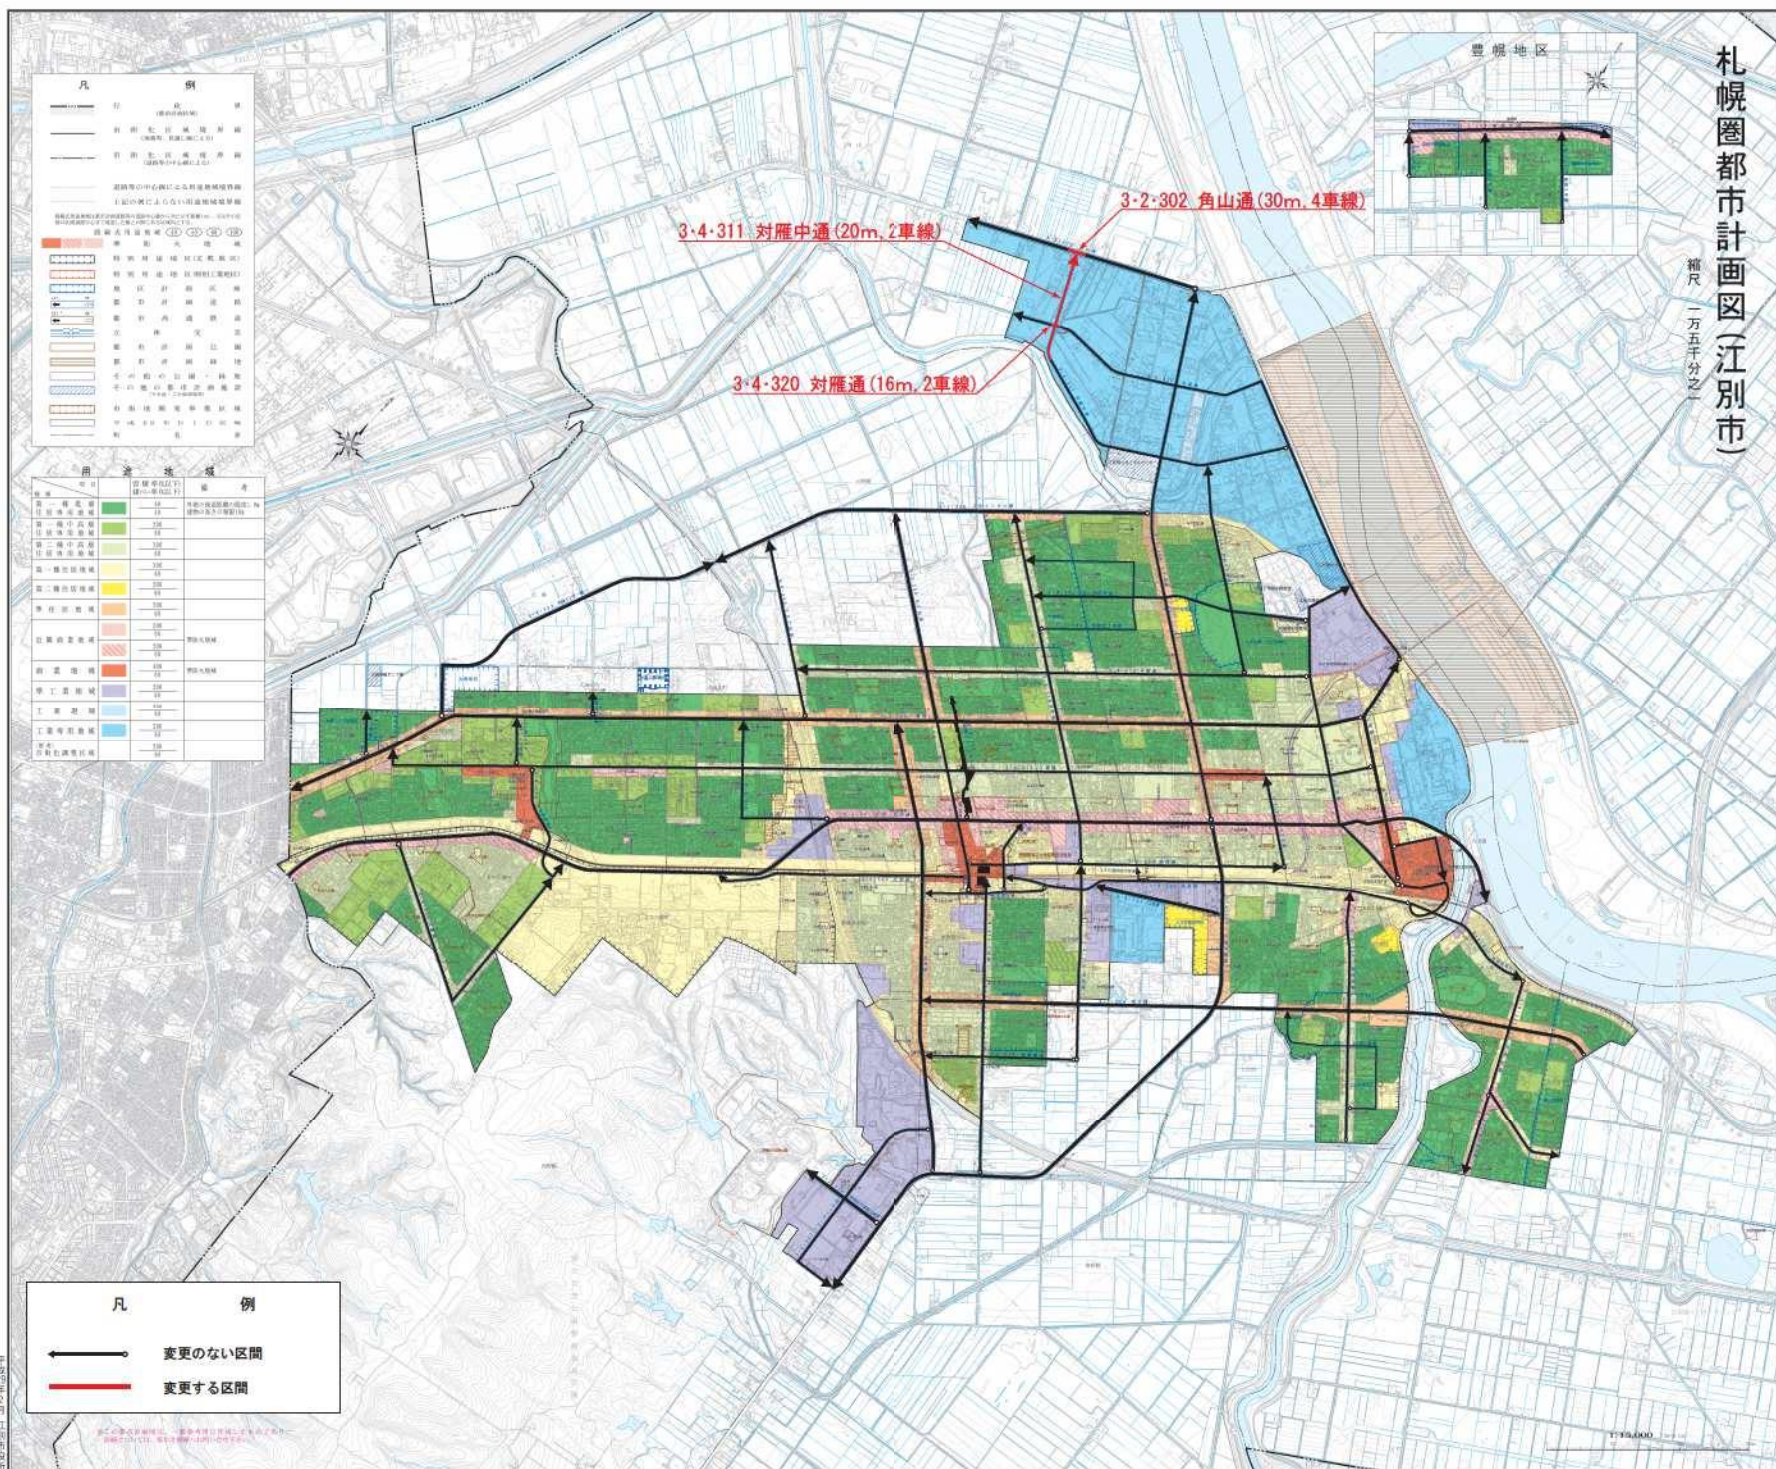

計画図

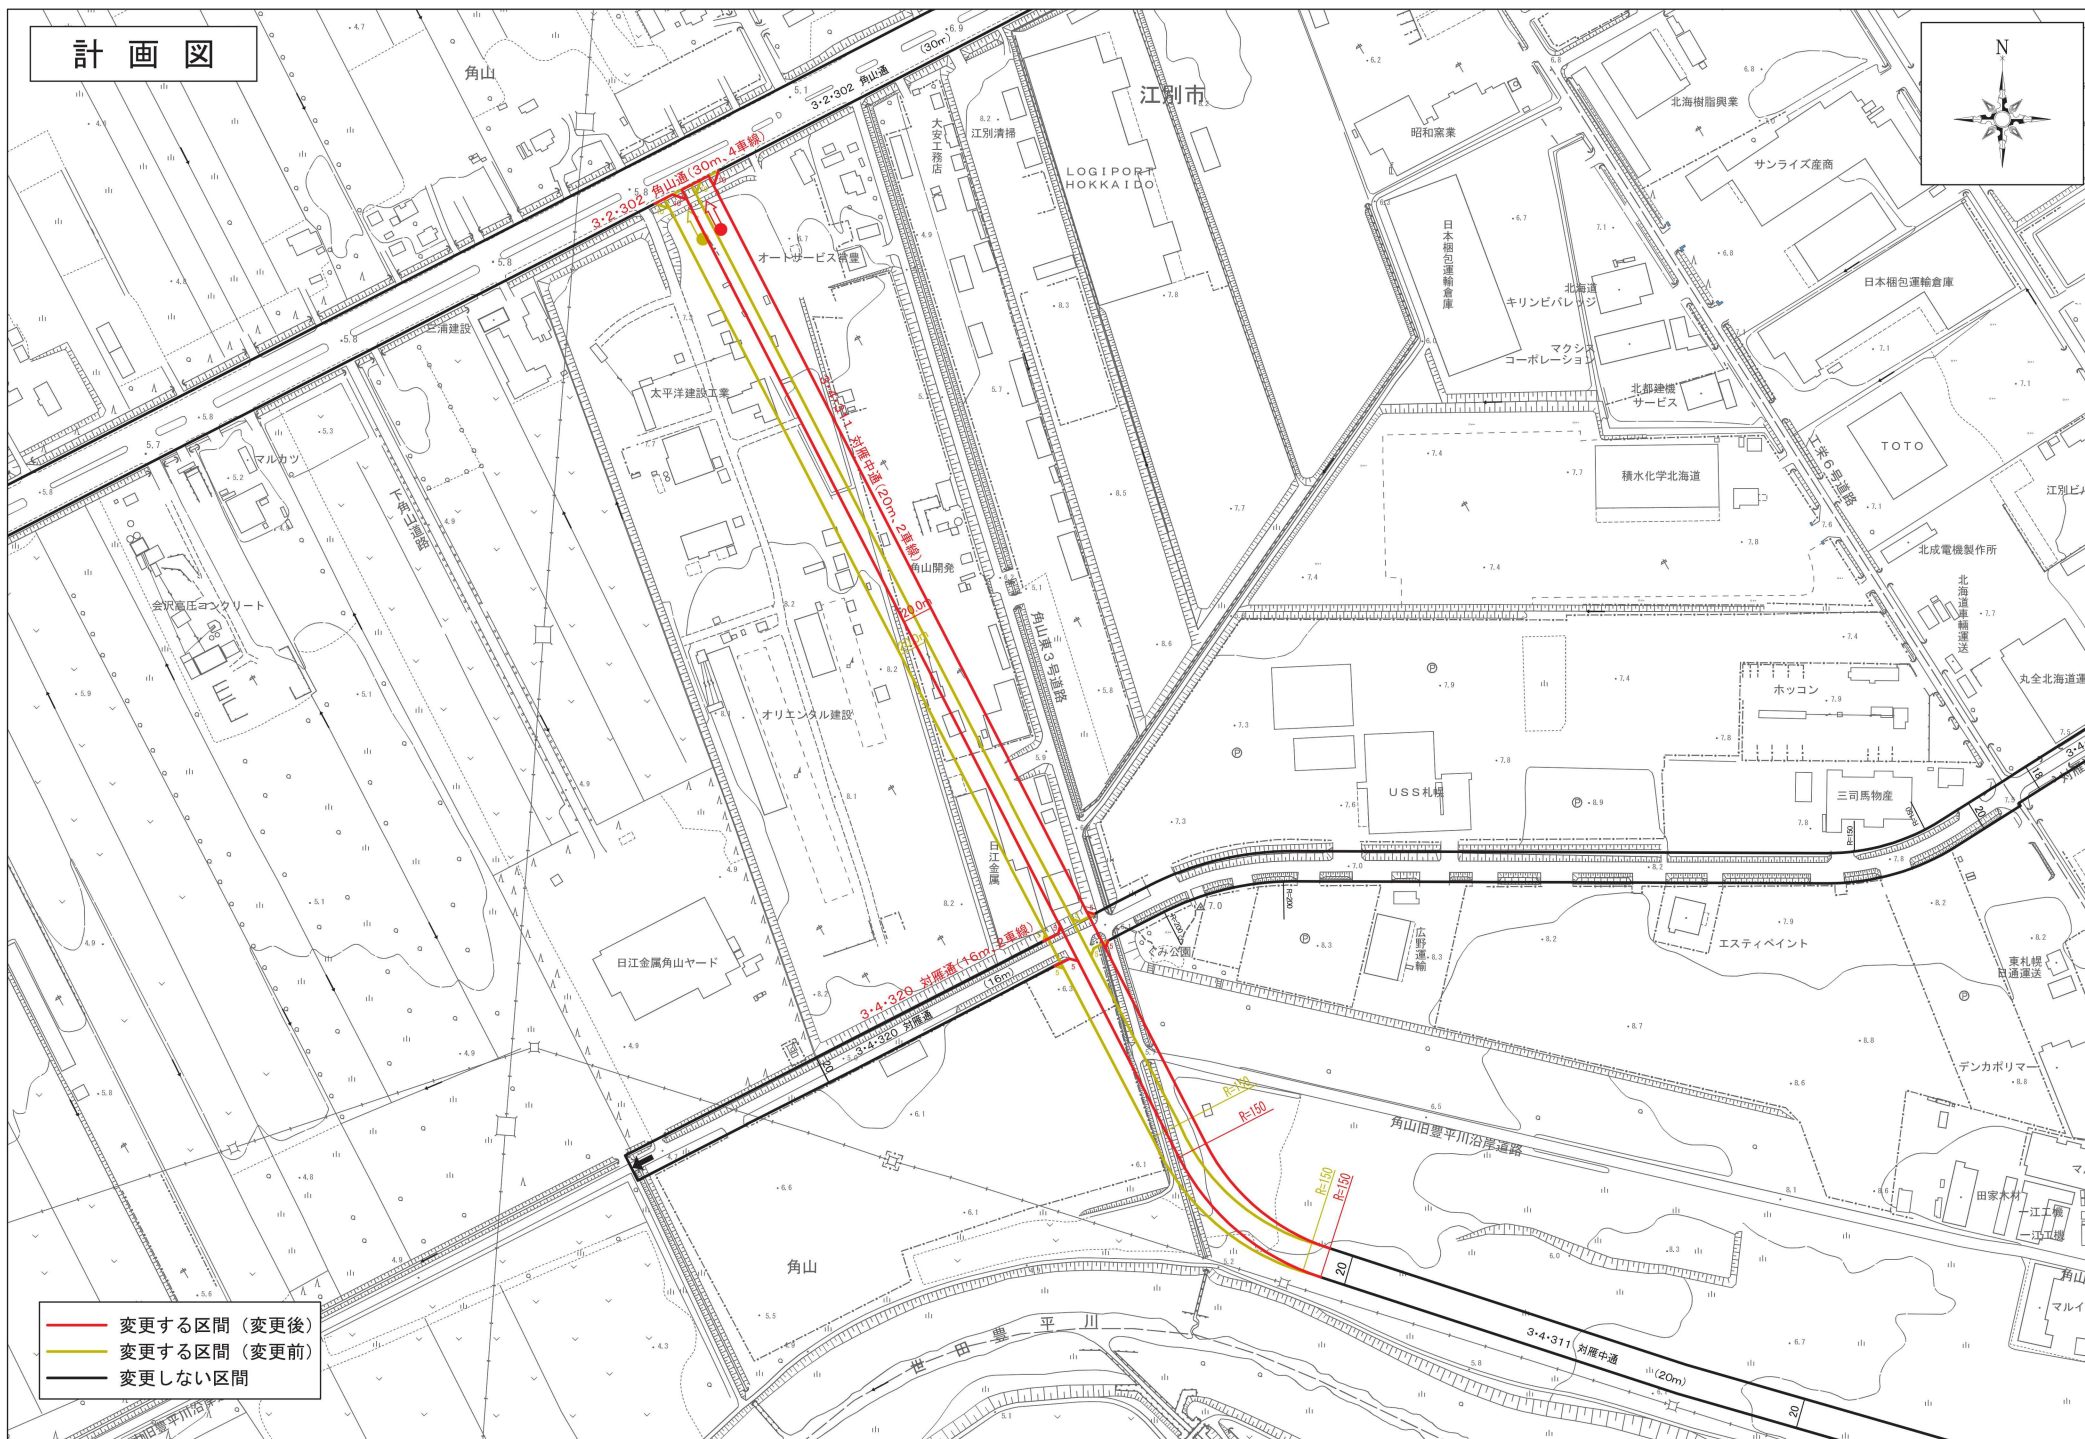

- 変更する区間 (変更後)
- 変更する区間 (変更前)
- 変更しない区間

1:2,500
0 100 200 300m