


札幌圏都市計画道路の変更（江別市決定）

1. 都市計画道路中 3・4・311 号対雁中通を 3・3・311 号対雁中通に名称を改め、次のように変更する。
2. 都市計画道路中 3・4・320 号対雁通を次のように変更する。


種別	名称		位置			区域	構造				備考	
	番号	路線名	起点	終点	主な経過地	延長	構造形式	車線の数	幅員	地表式の区間における鉄道等との交差の構造		
幹線街路	3・3・311	対雁中通	江別市工栄町	江別市角山	江別市角山	約 2,940m	地表式	4車線	25m	幹線街路と平面交差 5箇所		
	車線の数の内訳		4車線			約 1,970m	/					
			2車線			約 970m						
	3・4・320	対雁通	江別市緑町東3丁目	江別市角山	江別市工栄町	約 4,350m	地表式	2車線	16m	幹線街路と平面交差 4箇所	一般道道 江別長沼線	

「区域及び構造は計画図表示のとおり」

箇所図

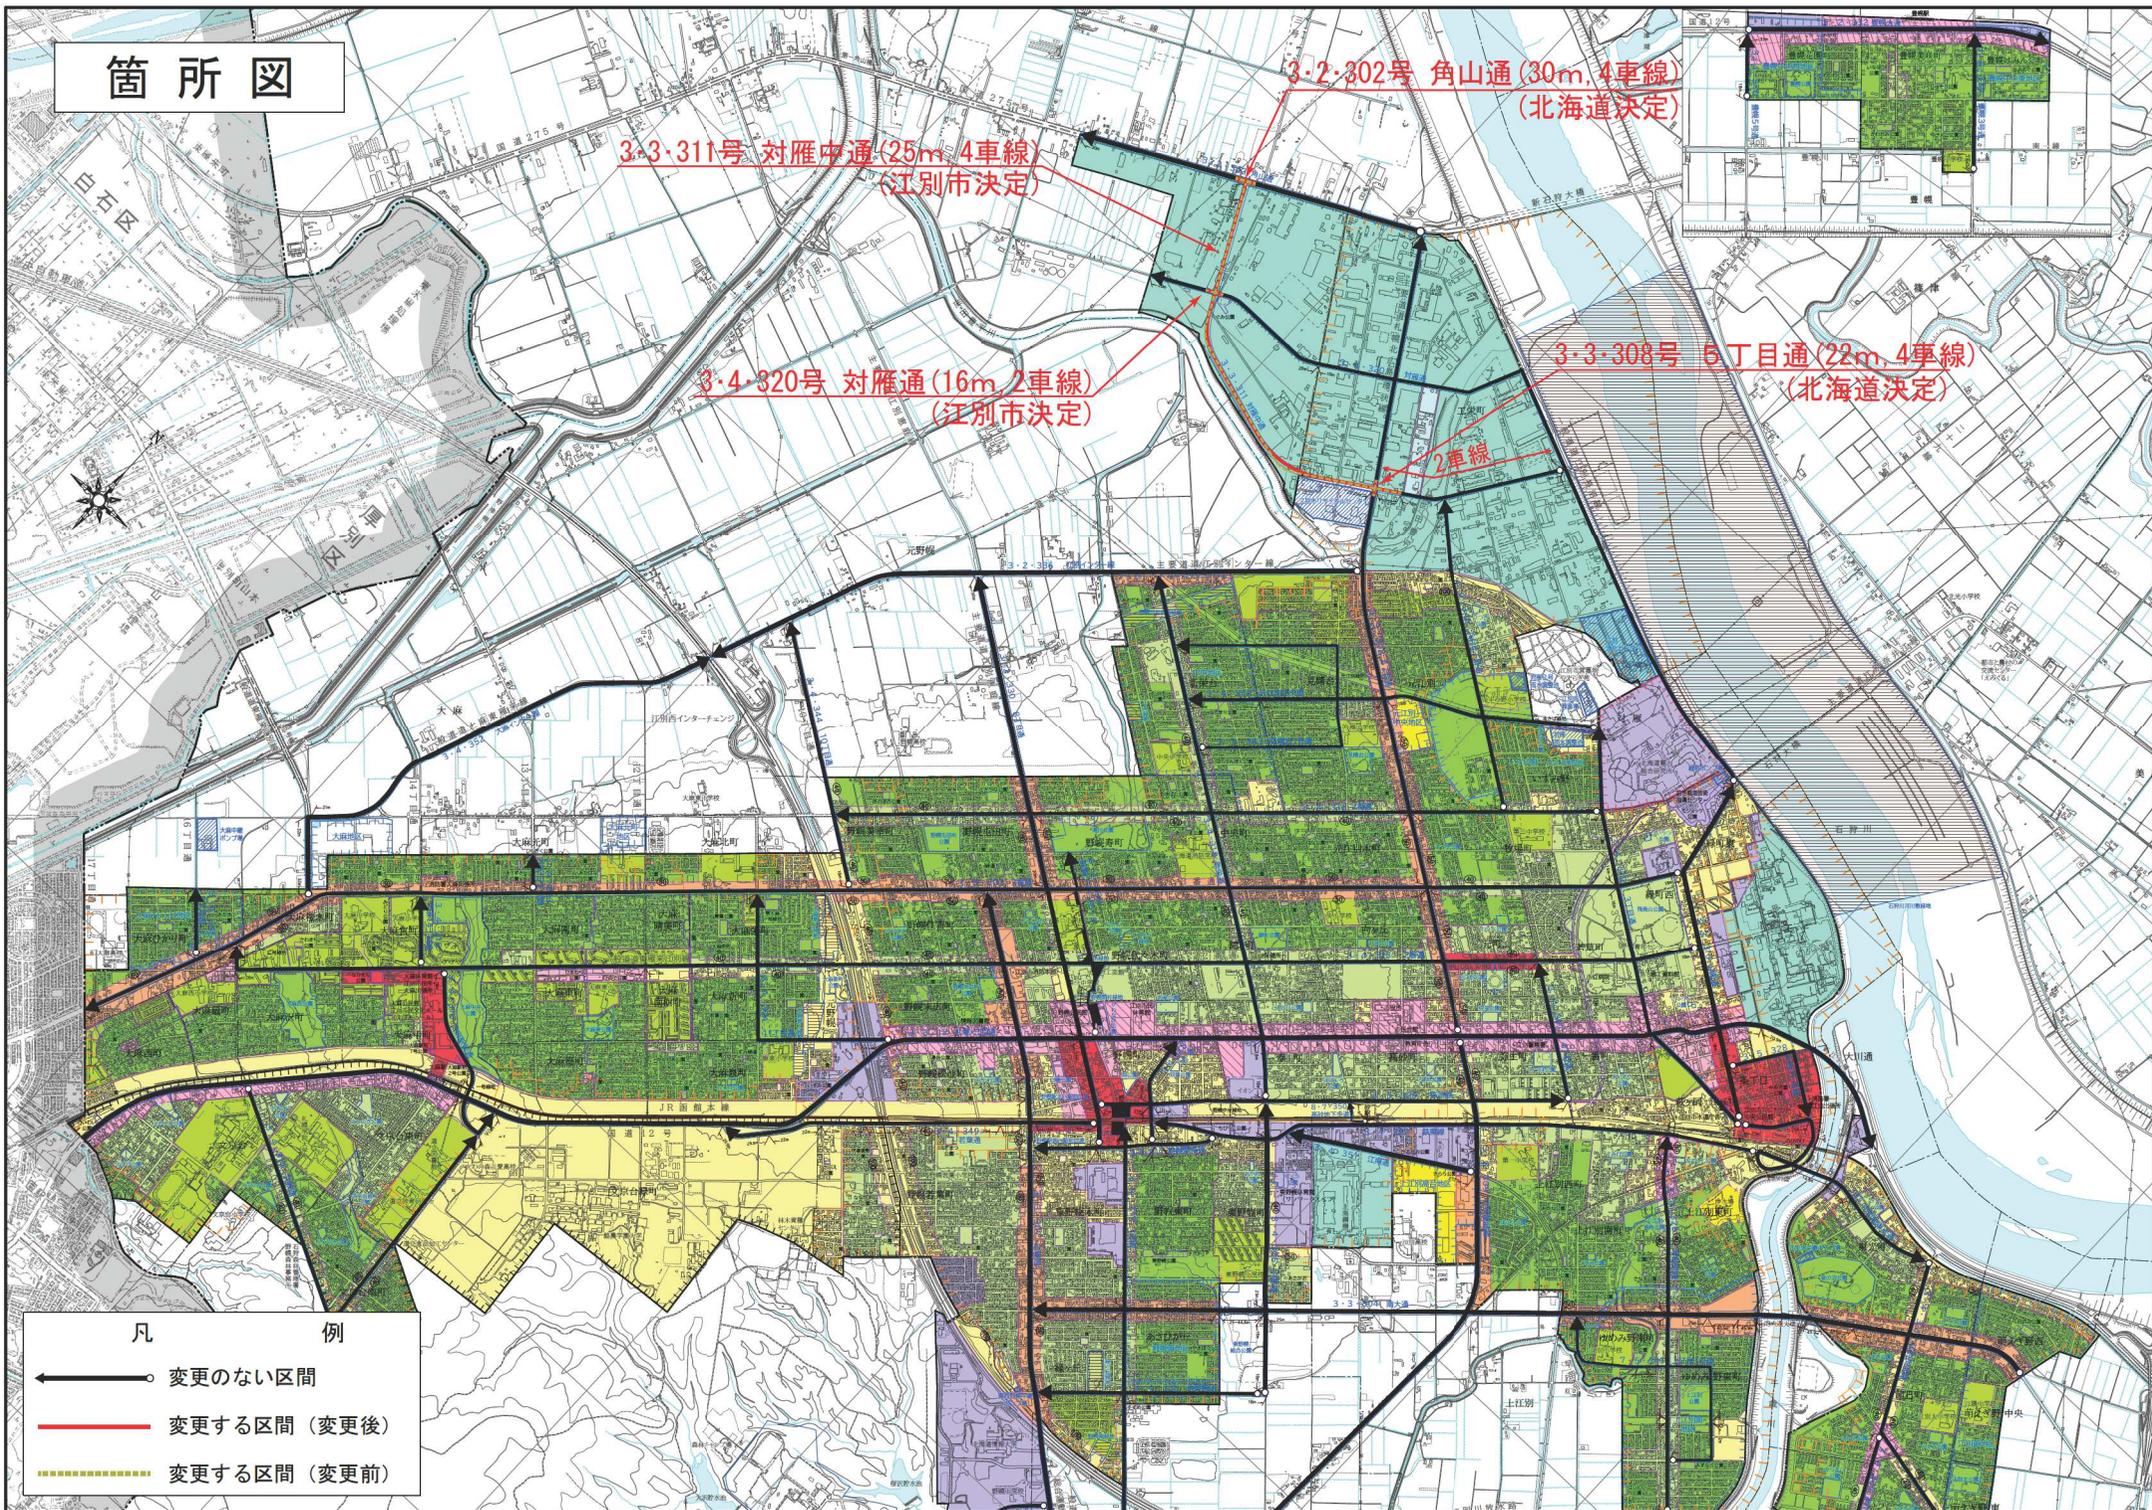

計画図

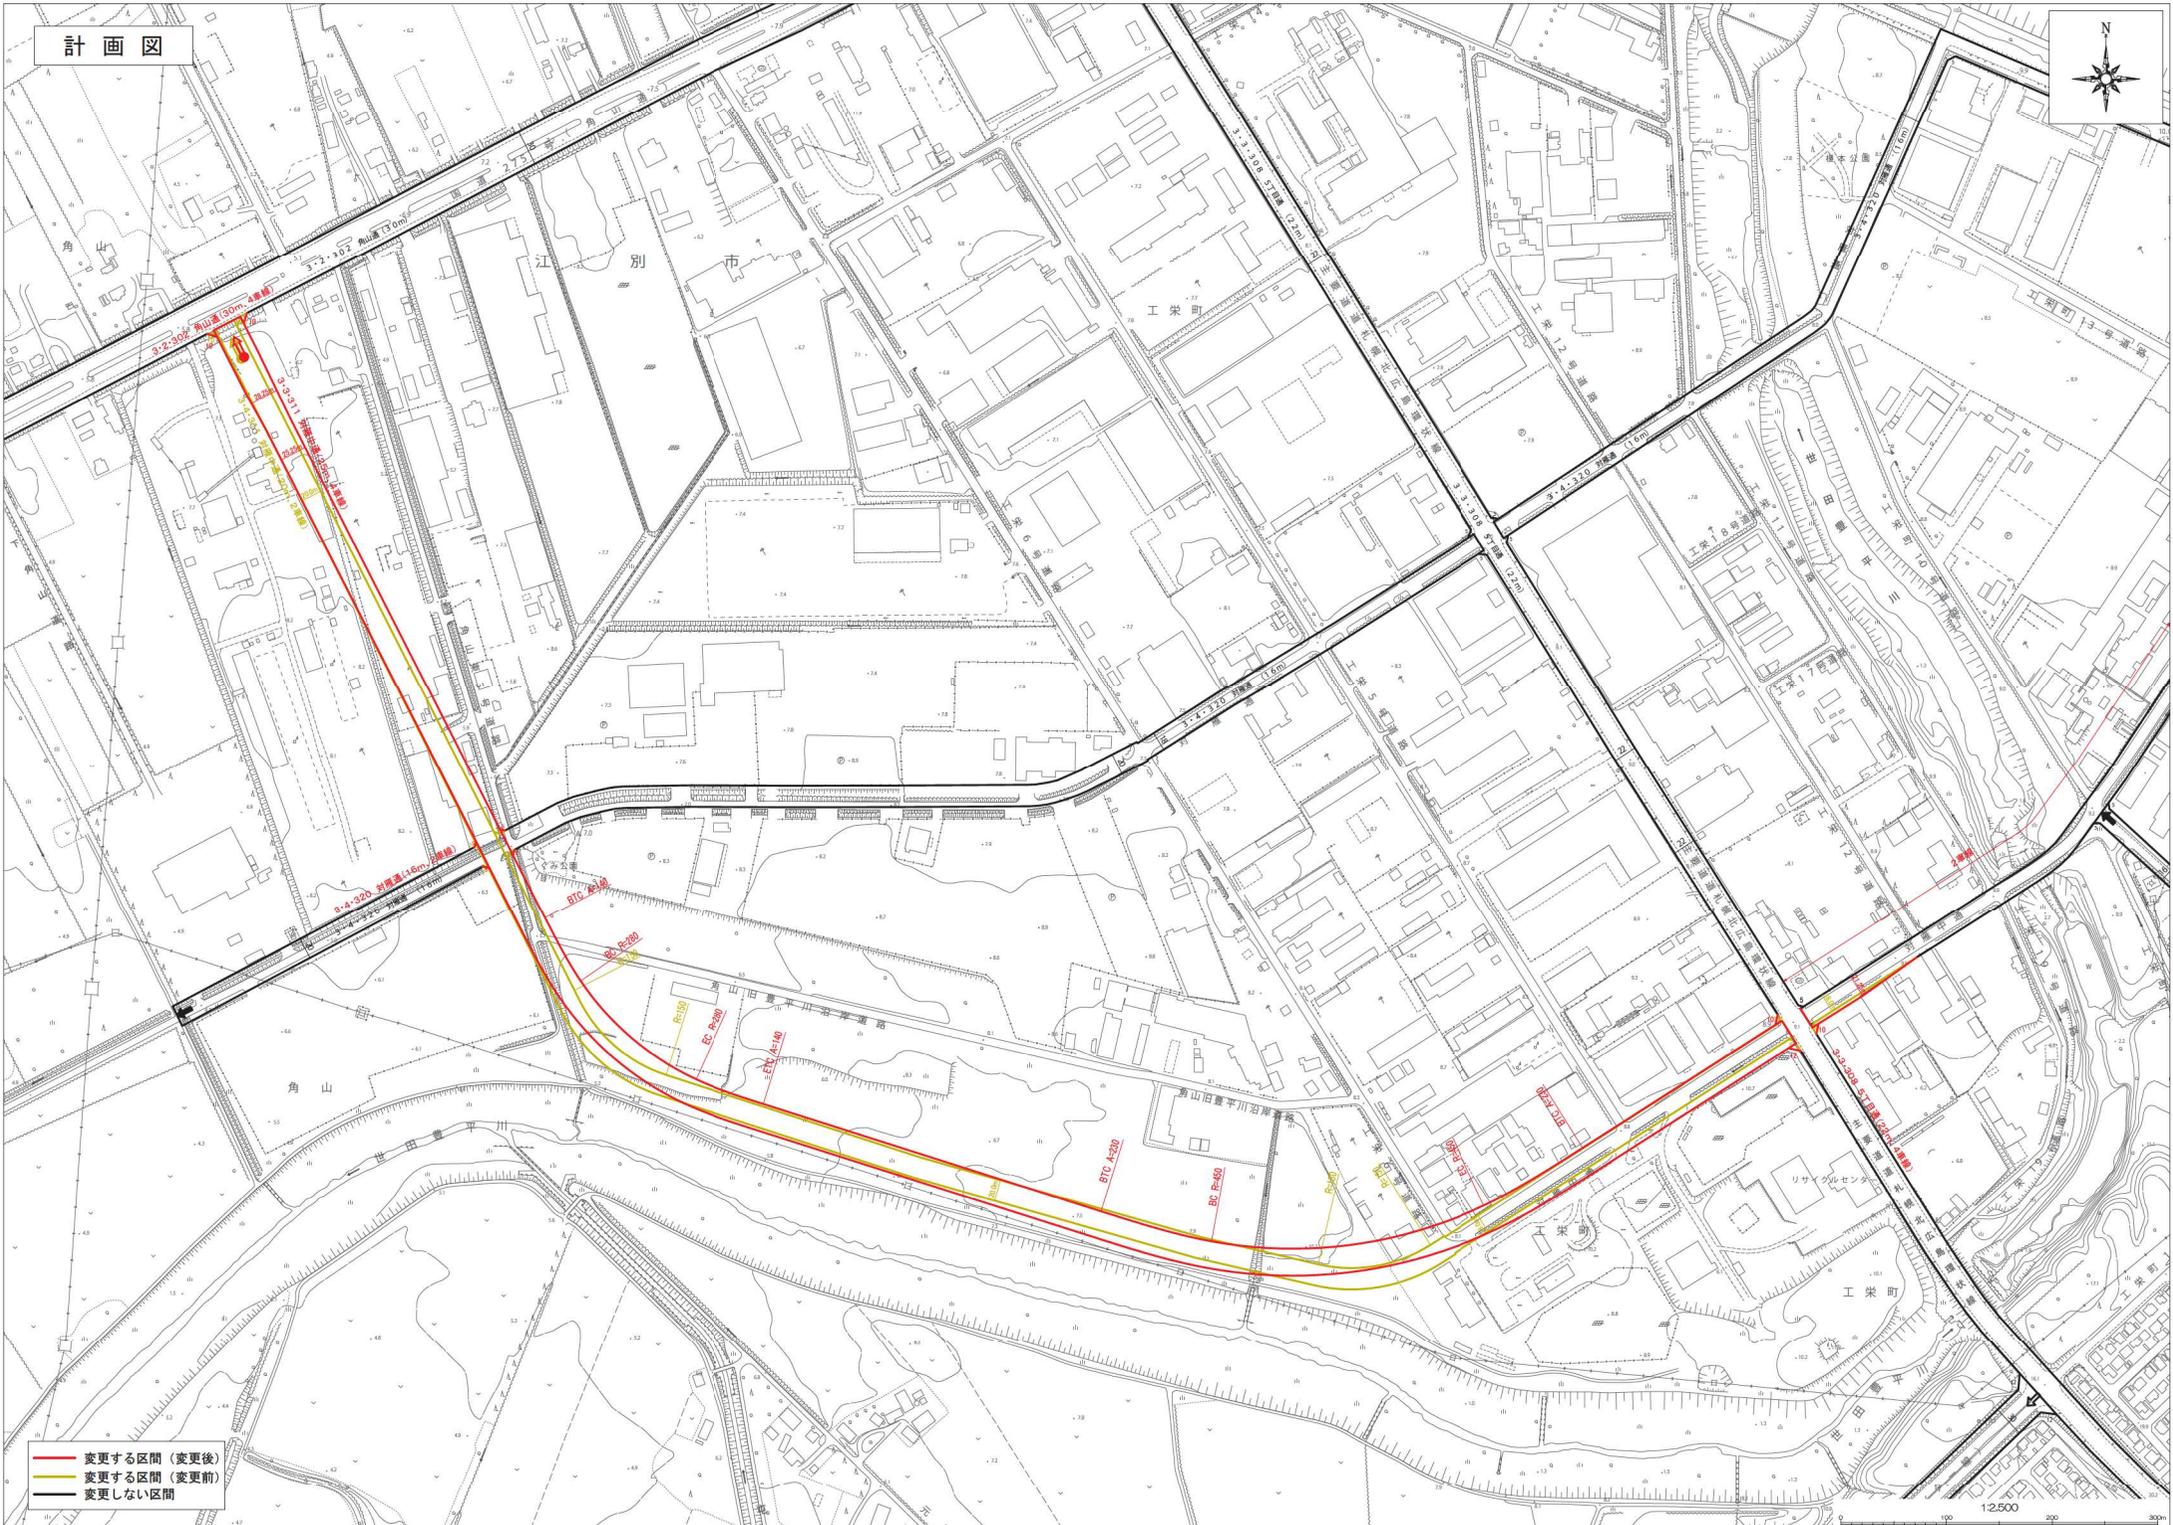

- 変更する区間 (変更後)
- 変更する区間 (変更前)
- 変更しない区間