


参考図

30-①  
あけぼの町

【誘導区域全体図】

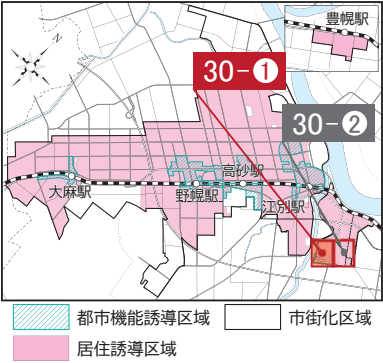

【凡例】


|          |                       |                 |
|----------|-----------------------|-----------------|
| 都市機能誘導区域 | 第一種低層住居専用地域 (40/60)   | 近隣商業地域 (80/200) |
| 居住誘導区域   | 第一種中高層住居専用地域 (60/200) | 近隣商業地域 (80/300) |
| 市街化区域    | 第二種中高層住居専用地域 (60/200) | 商業地域 (80/400)   |
| 町名界      | 第一種住居地域 (60/200)      | 準工業地域 (60/200)  |
| 地番界      | 第二種住居地域 (60/200)      | 工業地域 (60/200)   |
|          | 準住居地域 (60/200)        | 工業専用地域 (60/200) |

・この図面は概要を示した参考図であり、地図の精度上、誤差を含んでいます。

・都市計画その他の内容を証明するものではありません。

・用途地域、立地適正化計画区域は、2024年4月1日時点の情報です。


・地番、地番界は、2021年1月1日時点の情報です。

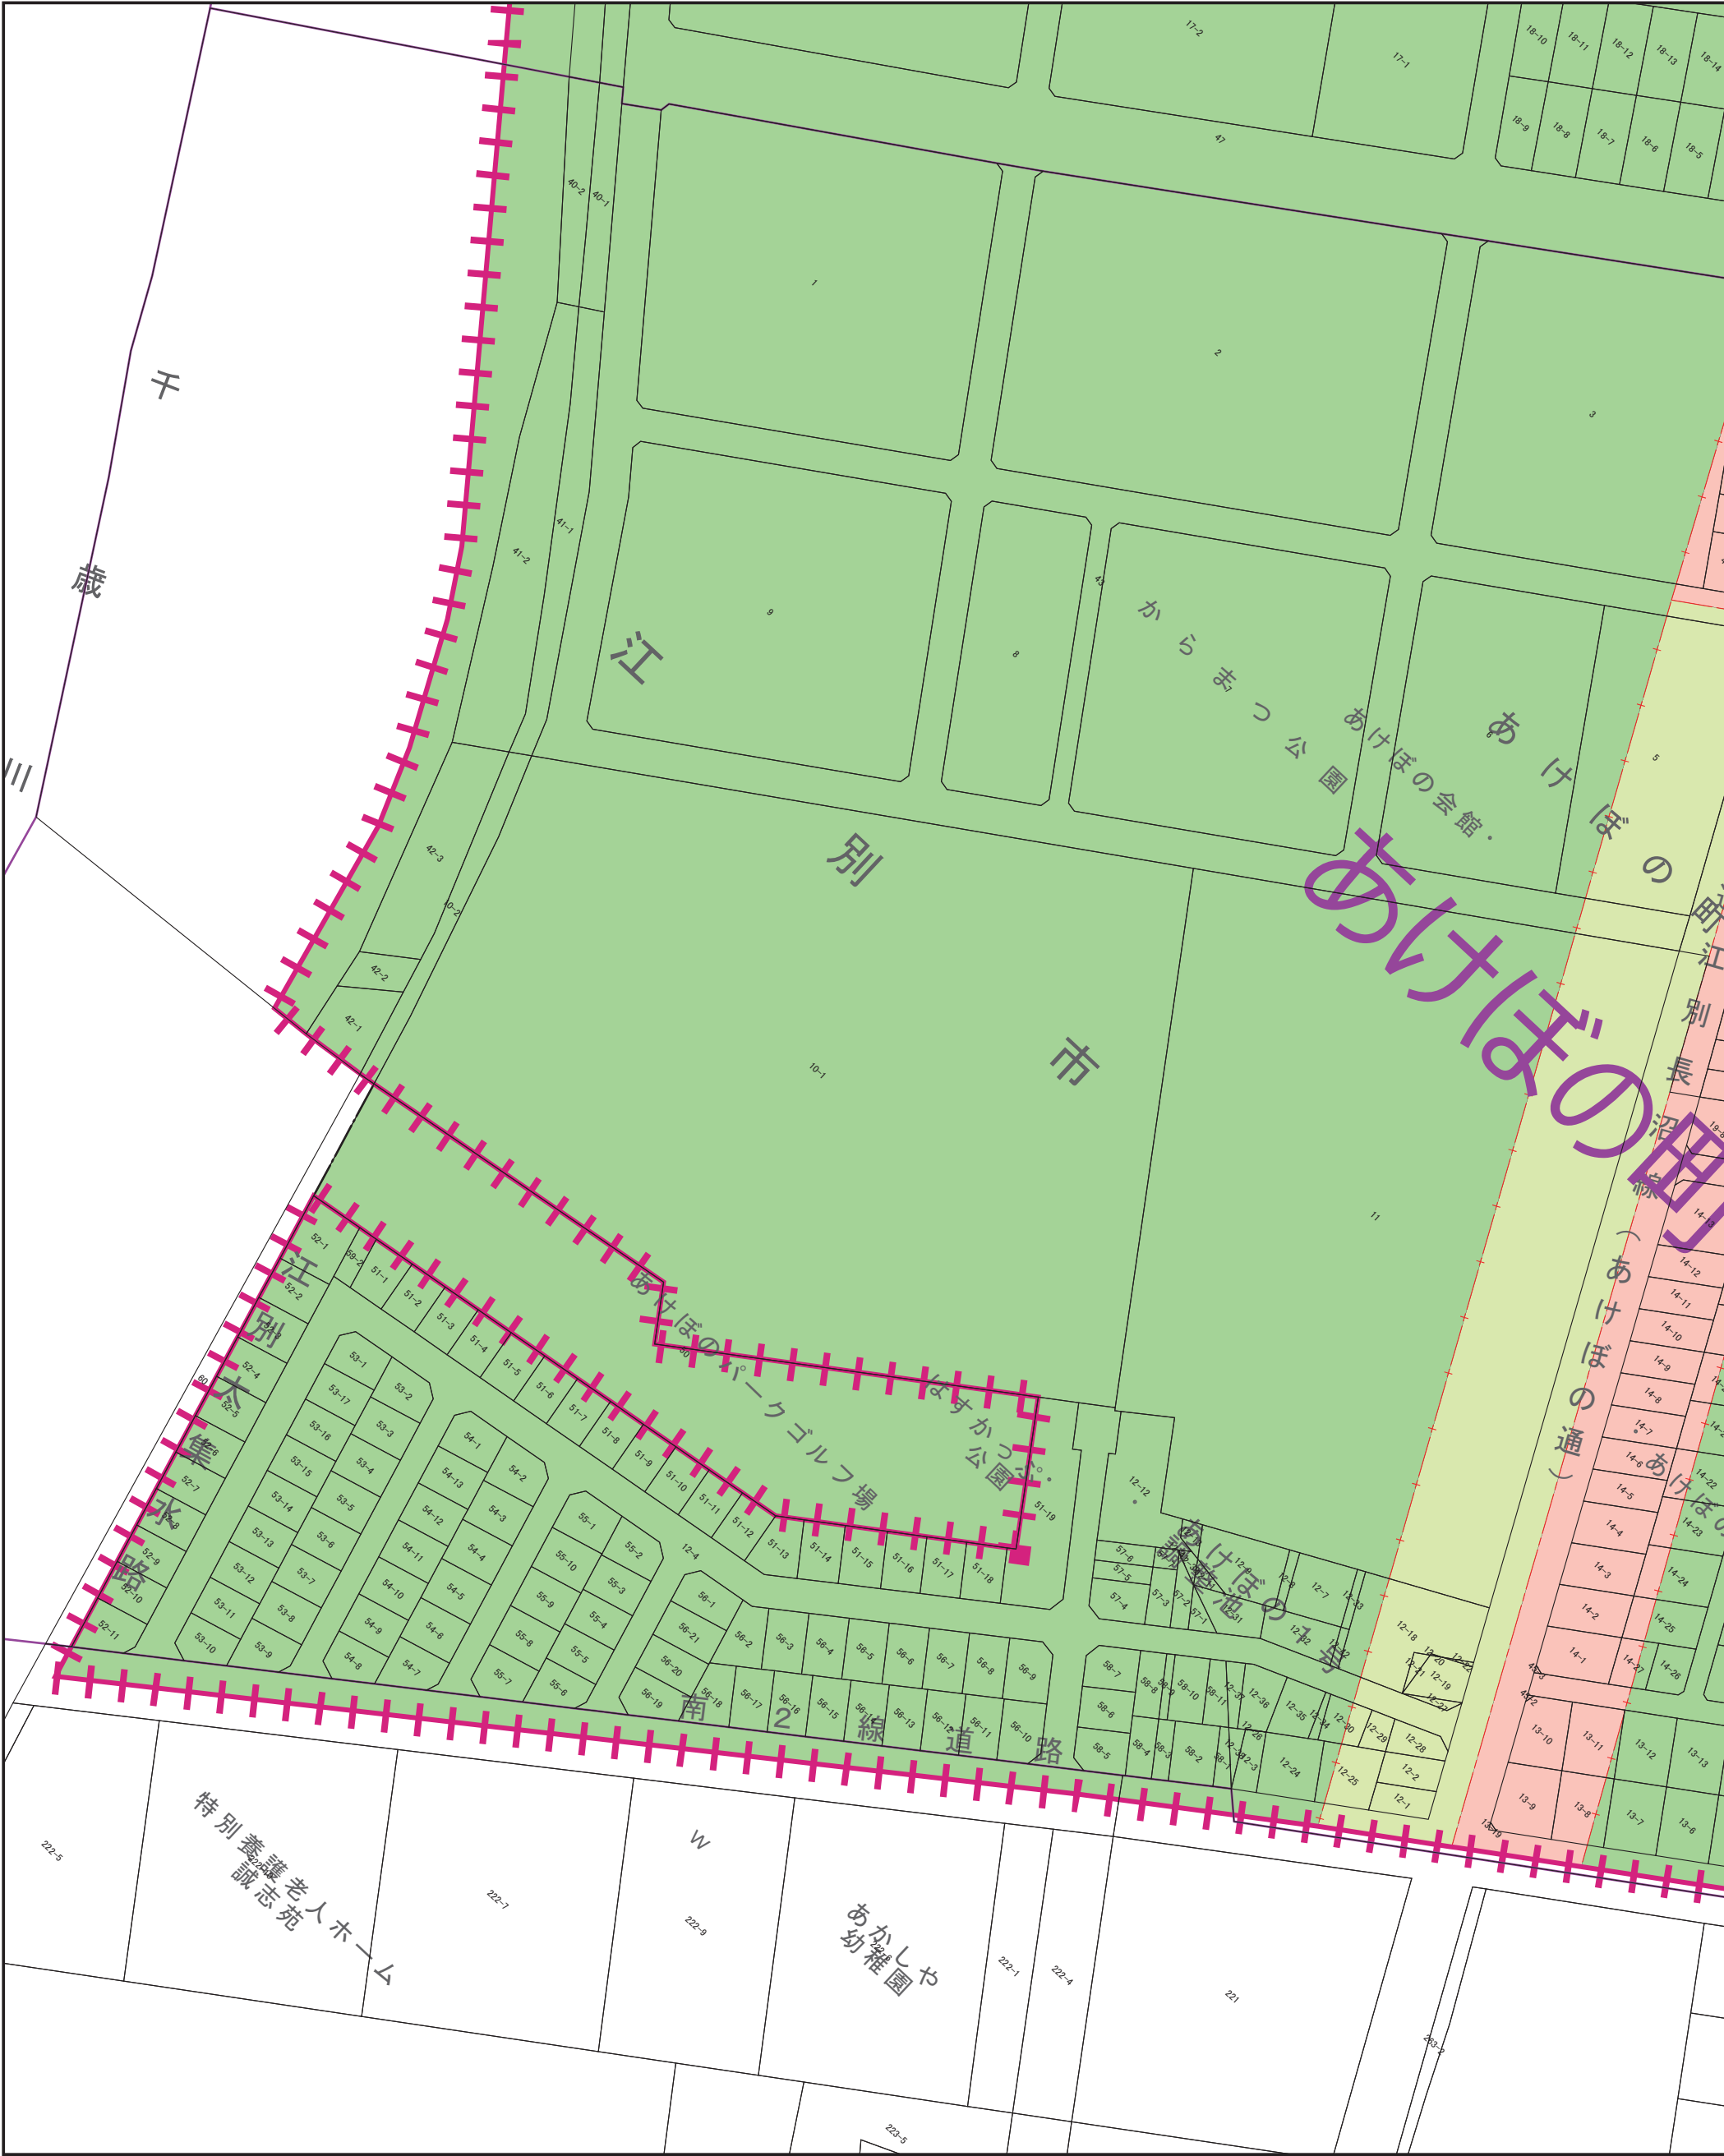

# 参考図

30-②  
あけぼの町

【誘導区域全体図】

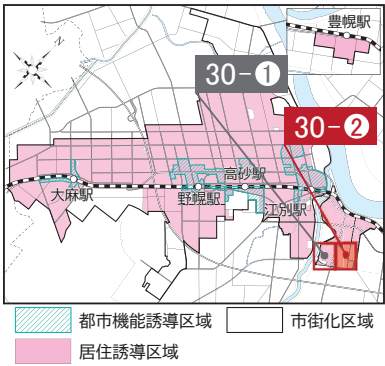

【凡例】

|          |                       |                 |
|----------|-----------------------|-----------------|
| 都市機能誘導区域 | 第一種低層住居専用地域 (40/60)   | 近隣商業地域 (80/200) |
| 居住誘導区域   | 第一種中高層住居専用地域 (60/200) | 近隣商業地域 (80/300) |
| 市街化区域    | 第二種中高層住居専用地域 (60/200) | 商業地域 (80/400)   |
| 町名界      | 第一種住居地域 (60/200)      | 準工業地域 (60/200)  |
| 地番界      | 第二種住居地域 (60/200)      | 工業地域 (60/200)   |
|          | 準住居地域 (60/200)        | 工業専用地域 (60/200) |

- ・この図面は概要を示した参考図であり、地図の精度上、誤差を含んでいます。
- ・都市計画その他の内容を証明するものではありません。
- ・用途地域、立地適正化計画区域は、2024年4月1日時点の情報です。
- ・地番、地番界は、2021年1月1日時点の情報です。

