

## 議案第3号

### 市道路線の認定及び変更について

市道路線を次のように認定及び変更しようとする。よって、道路法（昭和27年法律第180号）第8条第2項及び第10条第3項の規定により議会の議決を求める。

令和7年2月20日提出

江別市長 後藤 好人

#### 1 認定

路線番号（元野幌）370、（元野幌）371、（大麻北町）18、（大麻北町）19、（大麻北町）20、（大麻北町）21は、道路整備事業により認定する。

#### 2 変更

路線番号（篠津）14は、路線の再編により変更する。

認定路線

路線番号	路線名	起 点	終 点	延長 (m)	図面 番号
(元野幌) 370	元野幌370号道路	元野幌282号道路	兵村3番通り	88.7	1
(元野幌) 371	元野幌371号道路	元野幌370号道路	兵村3番通り	67.3	
(大麻北町) 18	大麻北町18号道路	大麻北町8号道路	大麻北町19号道路	126.6	2
(大麻北町) 19	大麻北町19号道路	大麻北町20号道路	大麻北町18号道路	155.5	
(大麻北町) 20	大麻北町20号道路	兵村3番通り	大麻北町21号道路	148.0	
(大麻北町) 21	大麻北町21号道路	兵村3番通り	大麻北町18号道路	253.9	

変更路線


路線番号	新 旧	路線名	起 点	終 点	延長 (m)	図面 番号
(篠津) 14	新	篠津新兵村迂回道路	一般国道275号	篠津28線道路	1289.3	3
	旧	篠津新兵村迂回道路	一般国道275号	篠津510番1地先	1055.4	

位置図

S=1:2,000



図面番号 1

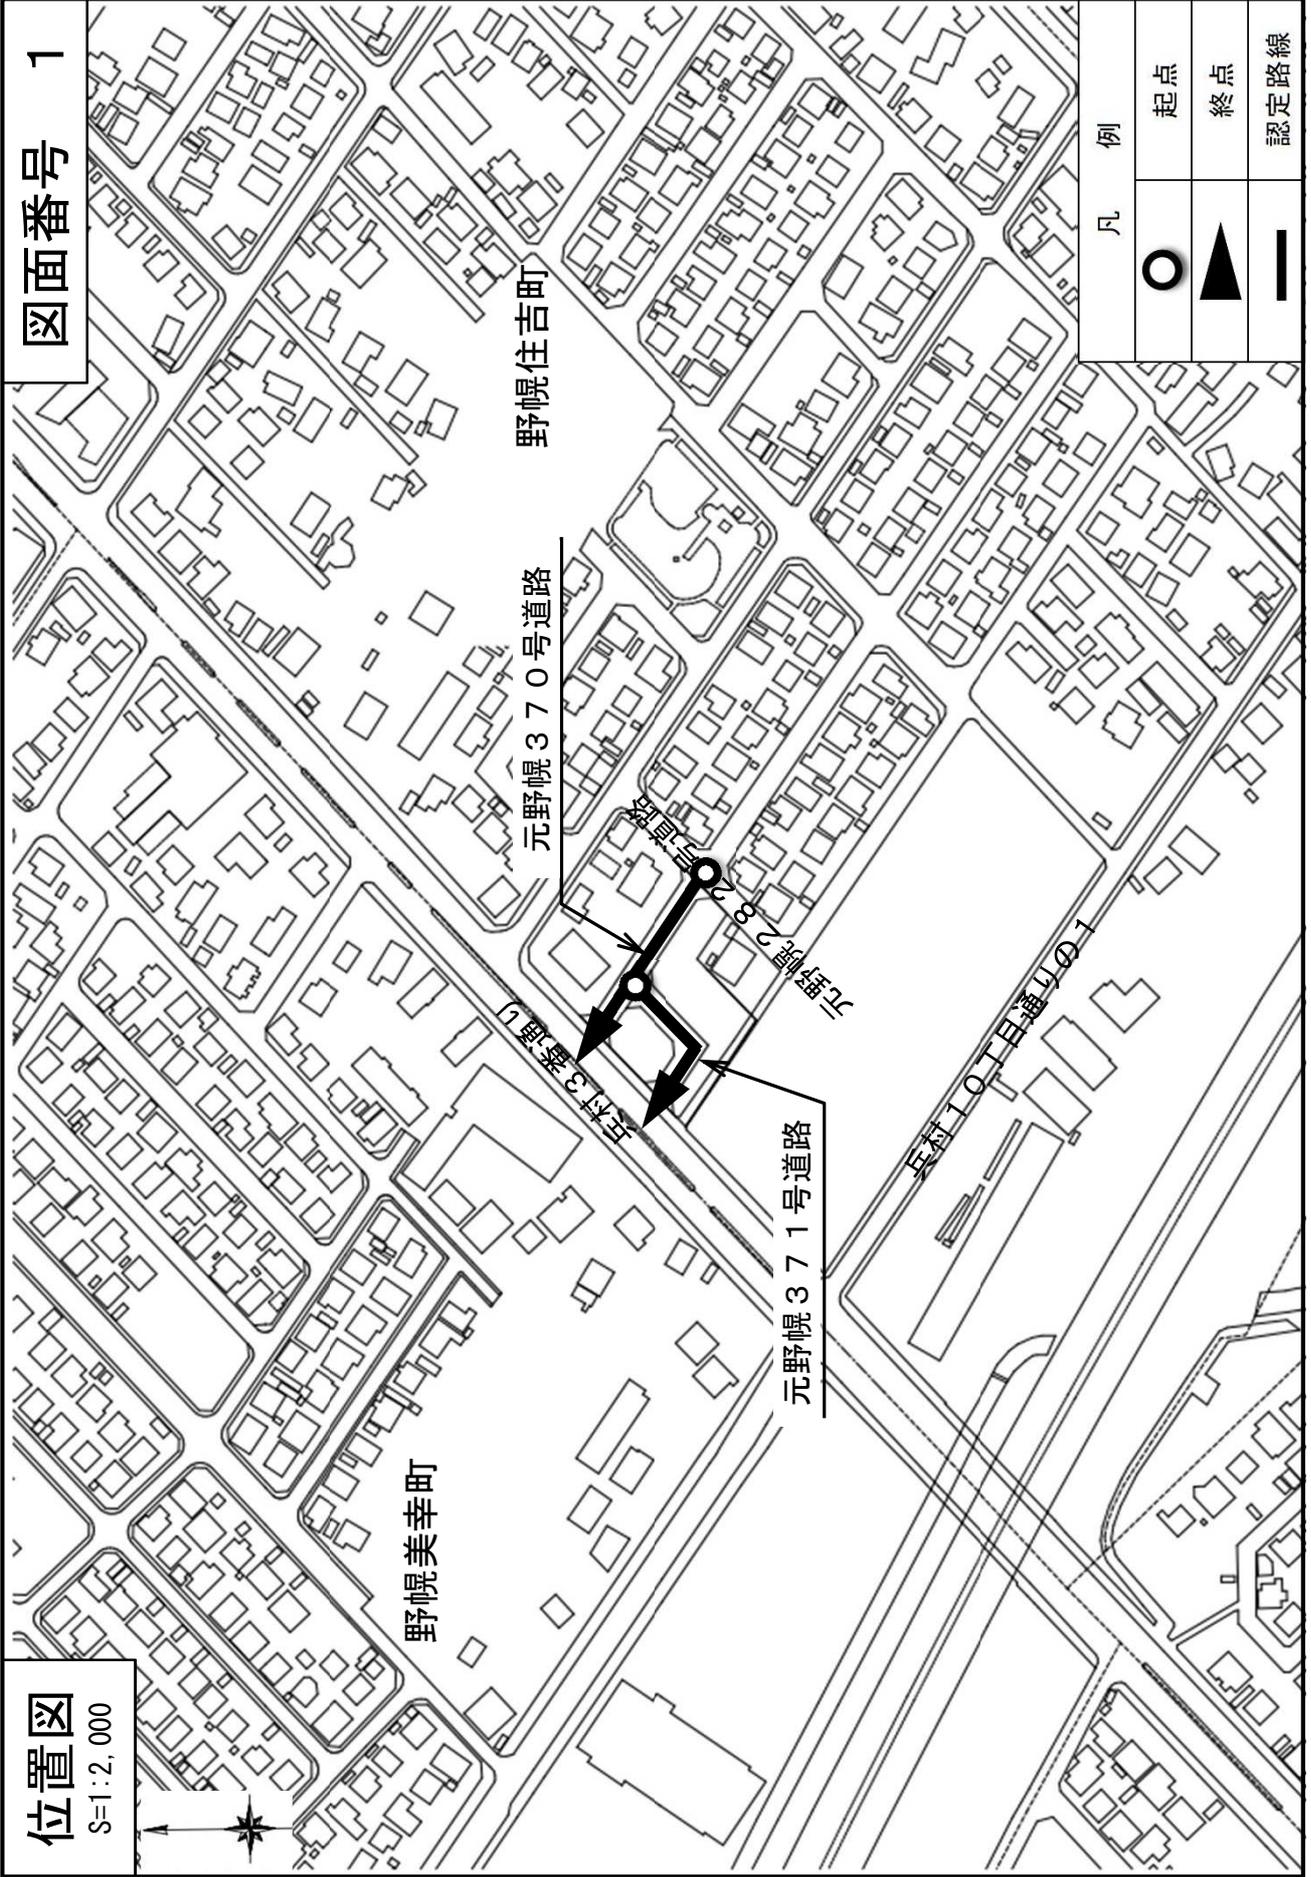


凡 例



起点



終点

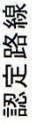


認定路線

位置図

S=1:2,000



図面番号 2

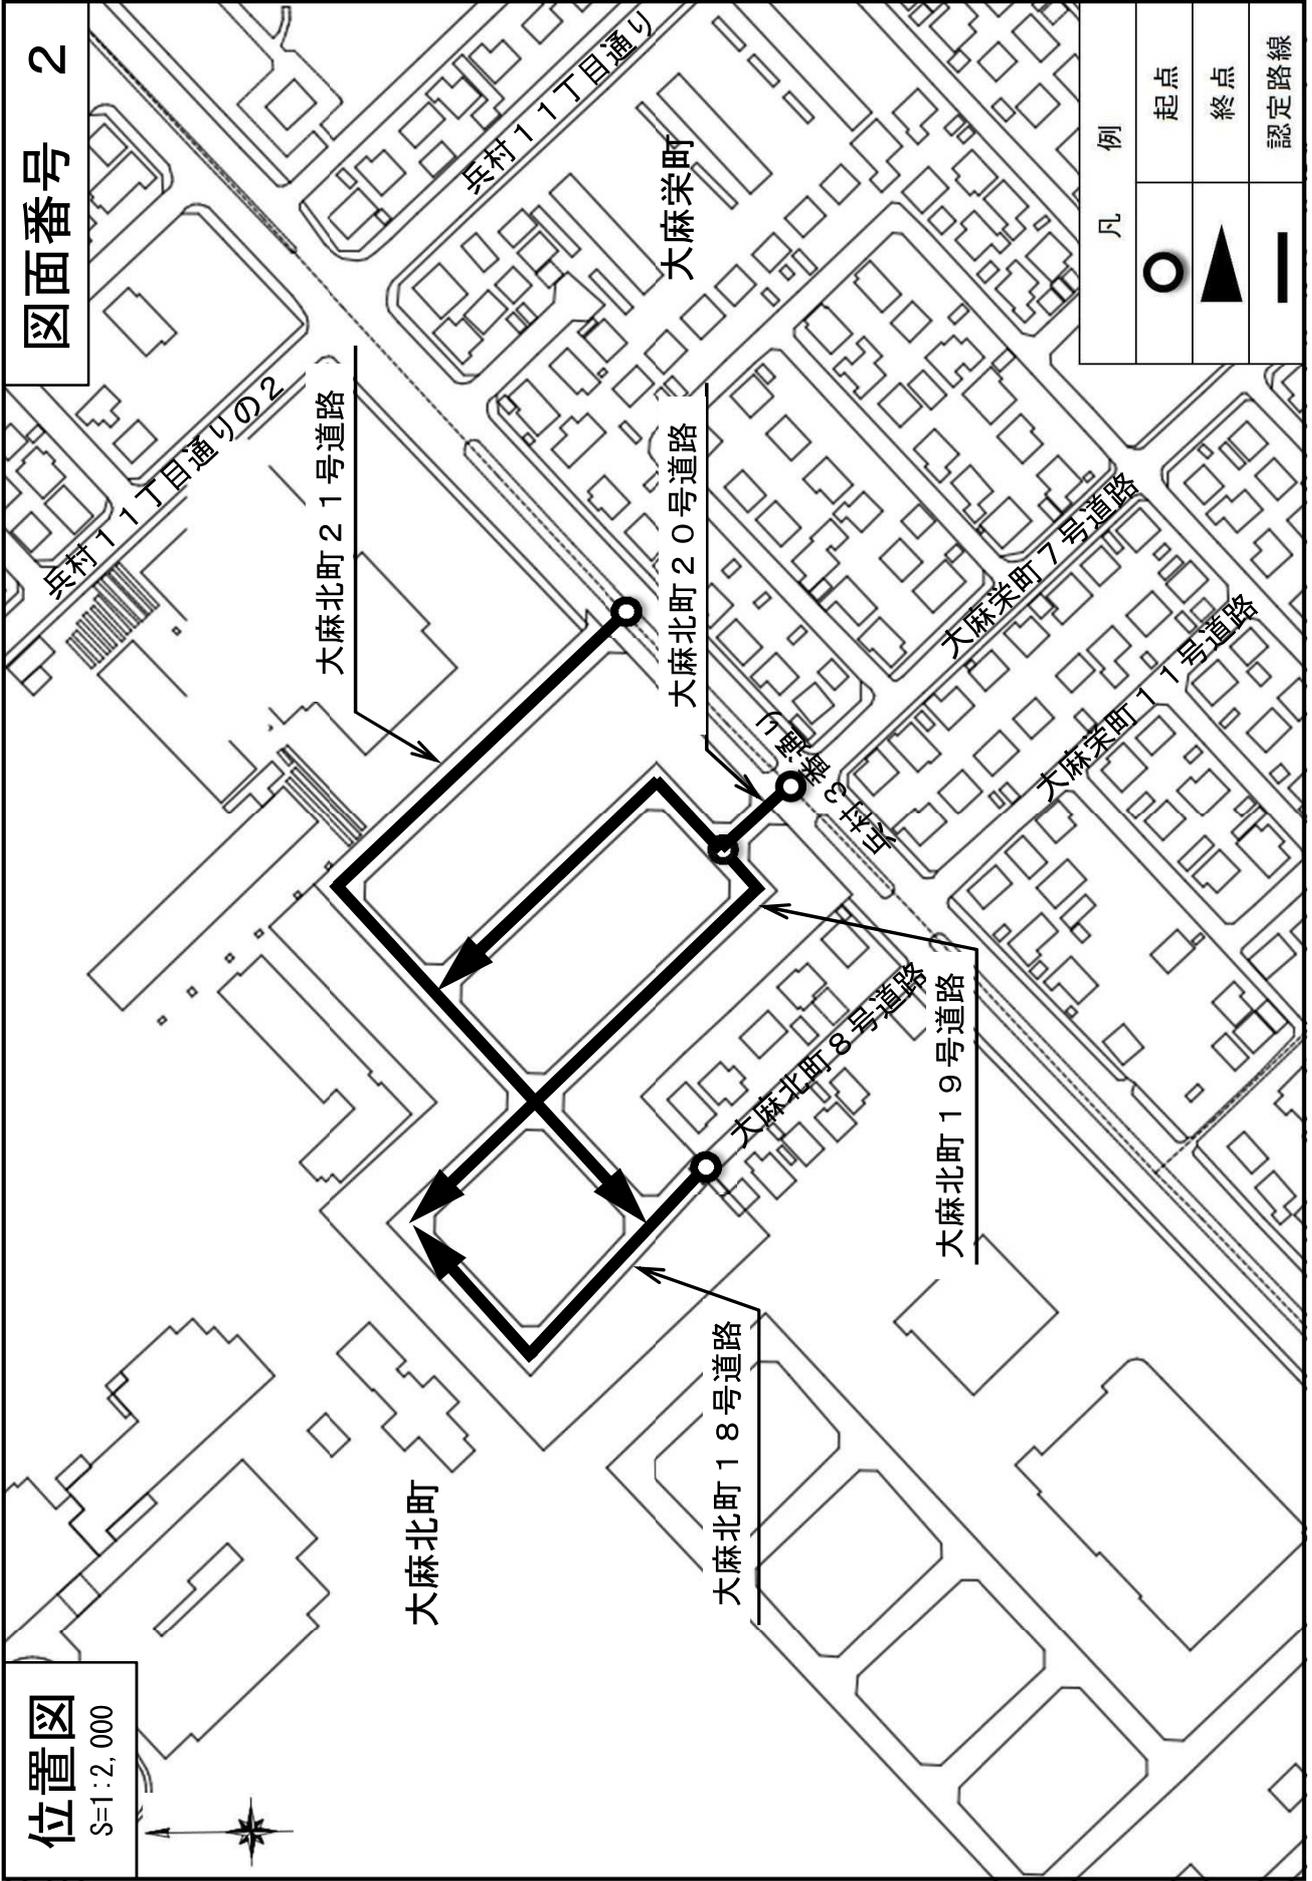

凡例



起点



終点



認定路線

# 位置図

S=1:5000



篠津南8号迂回道路

篠津

篠津南9号道路

篠津28線道路

篠津新兵村迂回道路

篠津新兵村道路

図面番号 3

美原

凡例



起点



終点



終点 (変更後)



認定区間



変更区間

